


## 臺南市體育處所屬運動場館－永康區忠孝運動公園紅土網球場


- 一、 基地位置：臺南市永康區永和段 387 地號。
- 二、 設施設備：6 面紅土網球場、1 座休憩涼亭（含 3 間儲藏室/工作間）及汽車停車場。
- 三、 電號：10-21-7351-52-0
- 四、 水號：6H-0771301-5
- 五、 區域位置圖



# 六、場地配置圖

決行

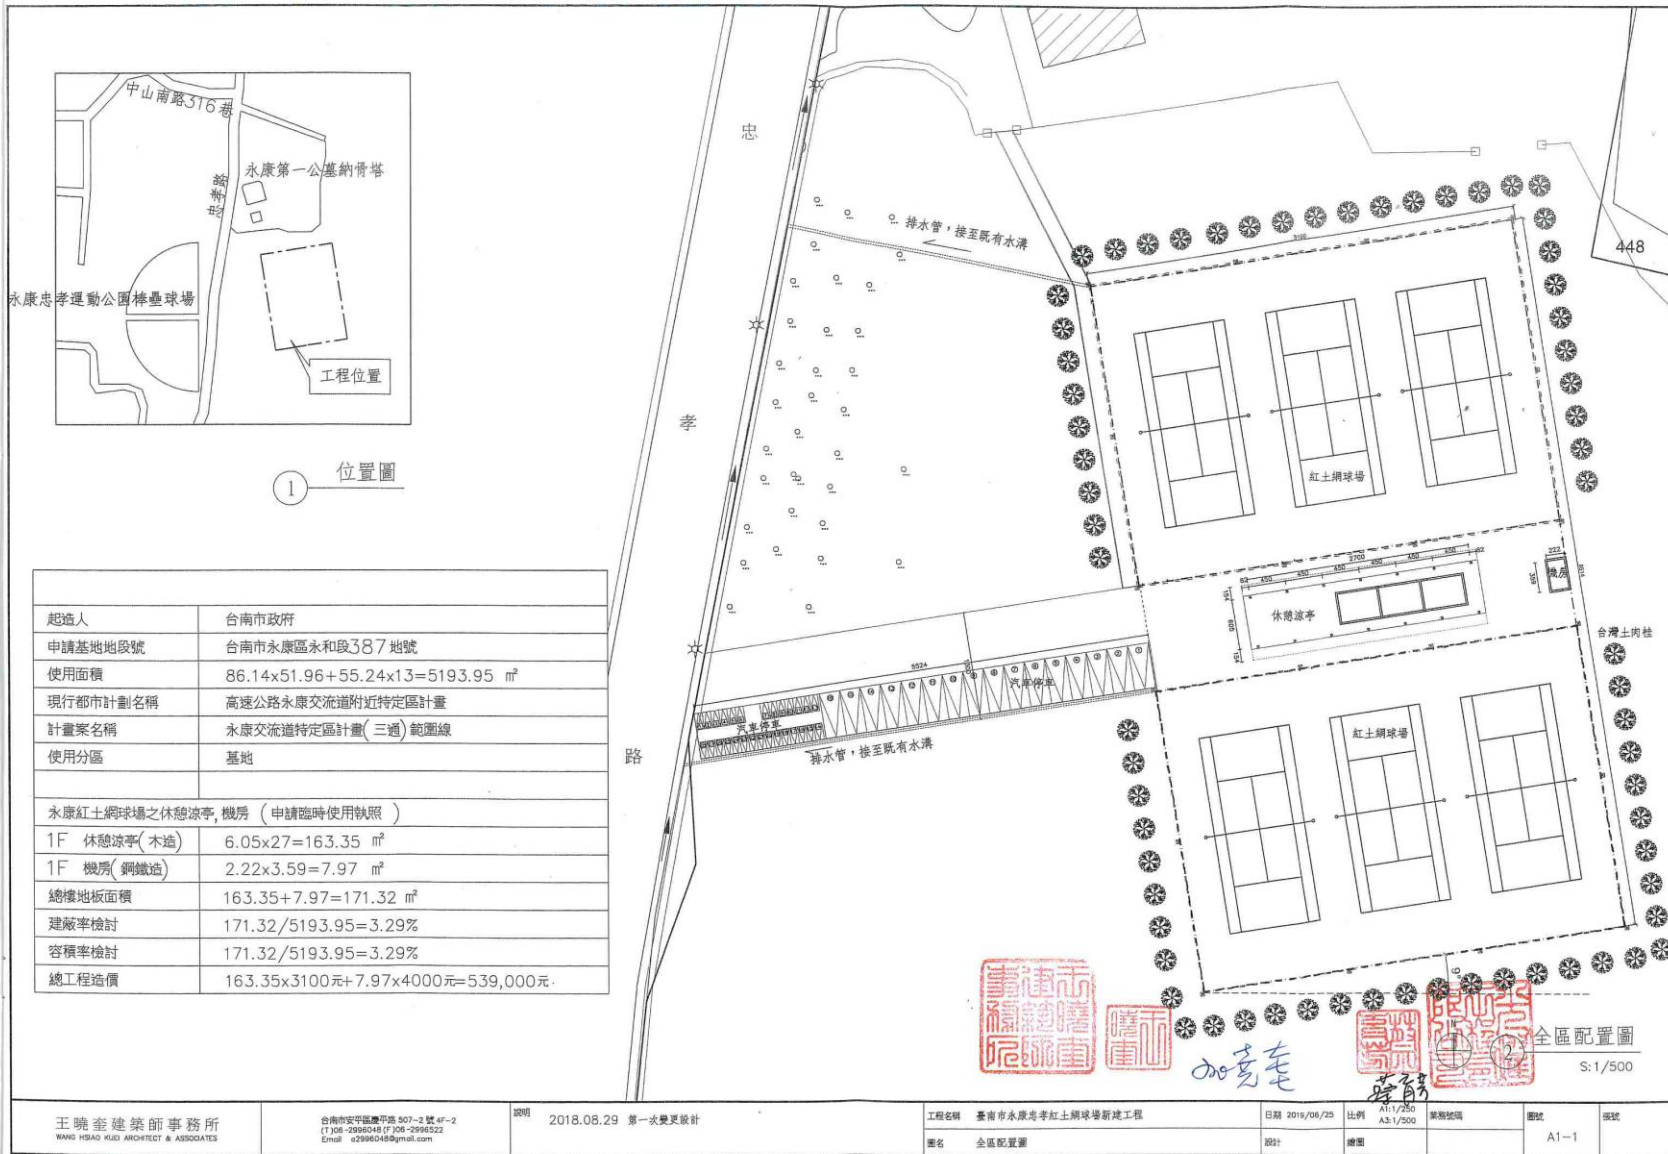

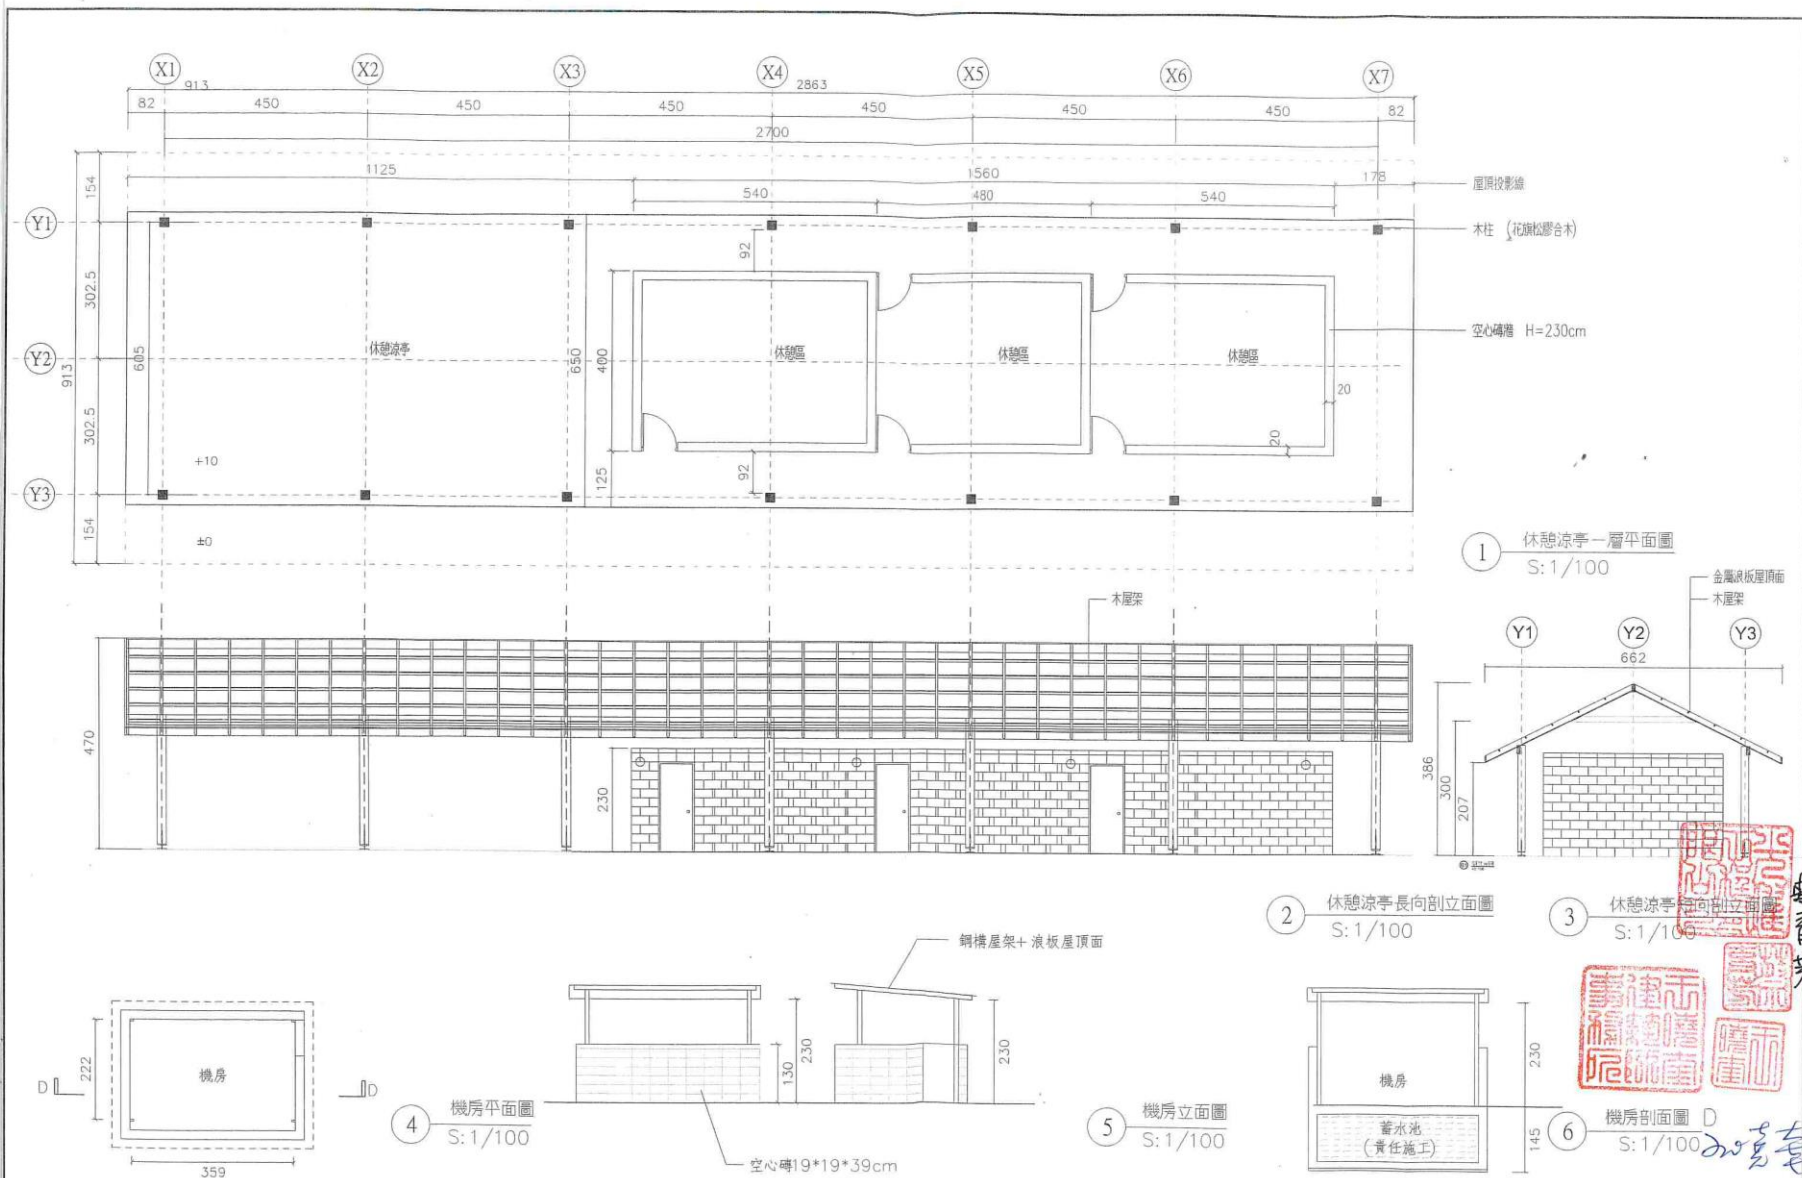

王曉奎  
 王曉奎  
 王曉奎  
 王曉奎

王曉奎建築師事務所 WANG HSIAO KUO ARCHITECT & ASSOCIATES	台南市安平區慶平路 507-2 號 4F-2 (T) 06-2998048 (F) 06-2998522 Email: a2998048@gmail.com	說明 2018.08.29 第一次變更設計	工程名稱 臺南市永康區忠孝紅土網球場新建工程 圖名 機房、休憩涼亭平面圖	日期 2019/08/27 設計 繪圖	比例 A1: 1/50 A3: 1/100	圖號 A2-1	圖號
--	--	--------------------------	---	------------------------	--------------------------	------------	----